




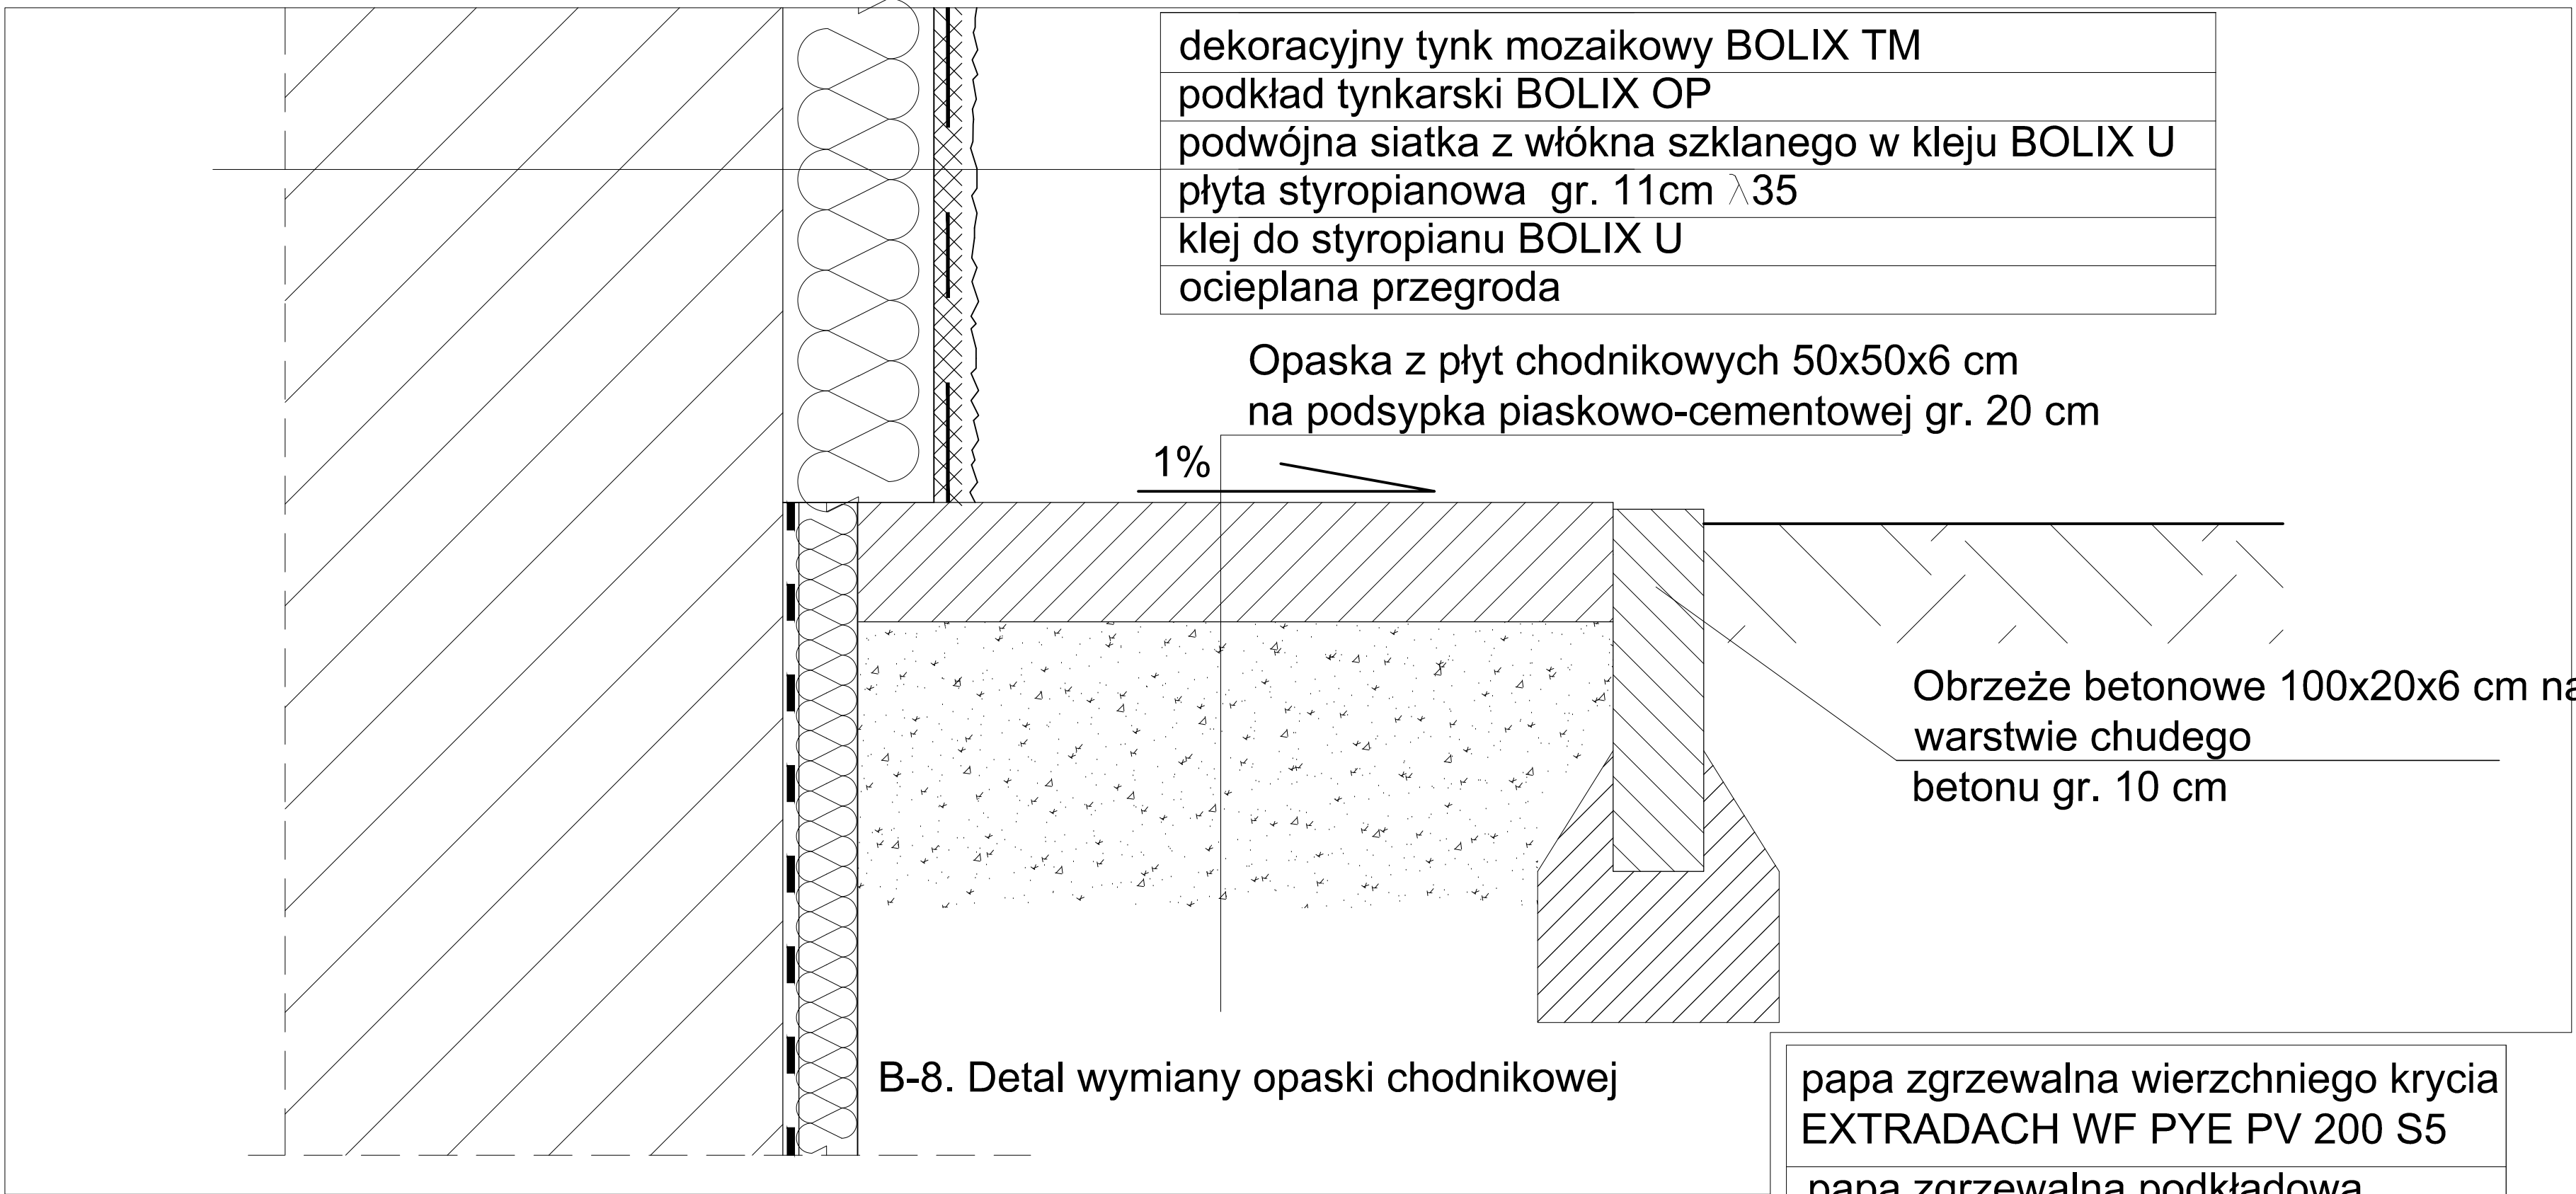


Rys. B-9 Detal obróbki komina

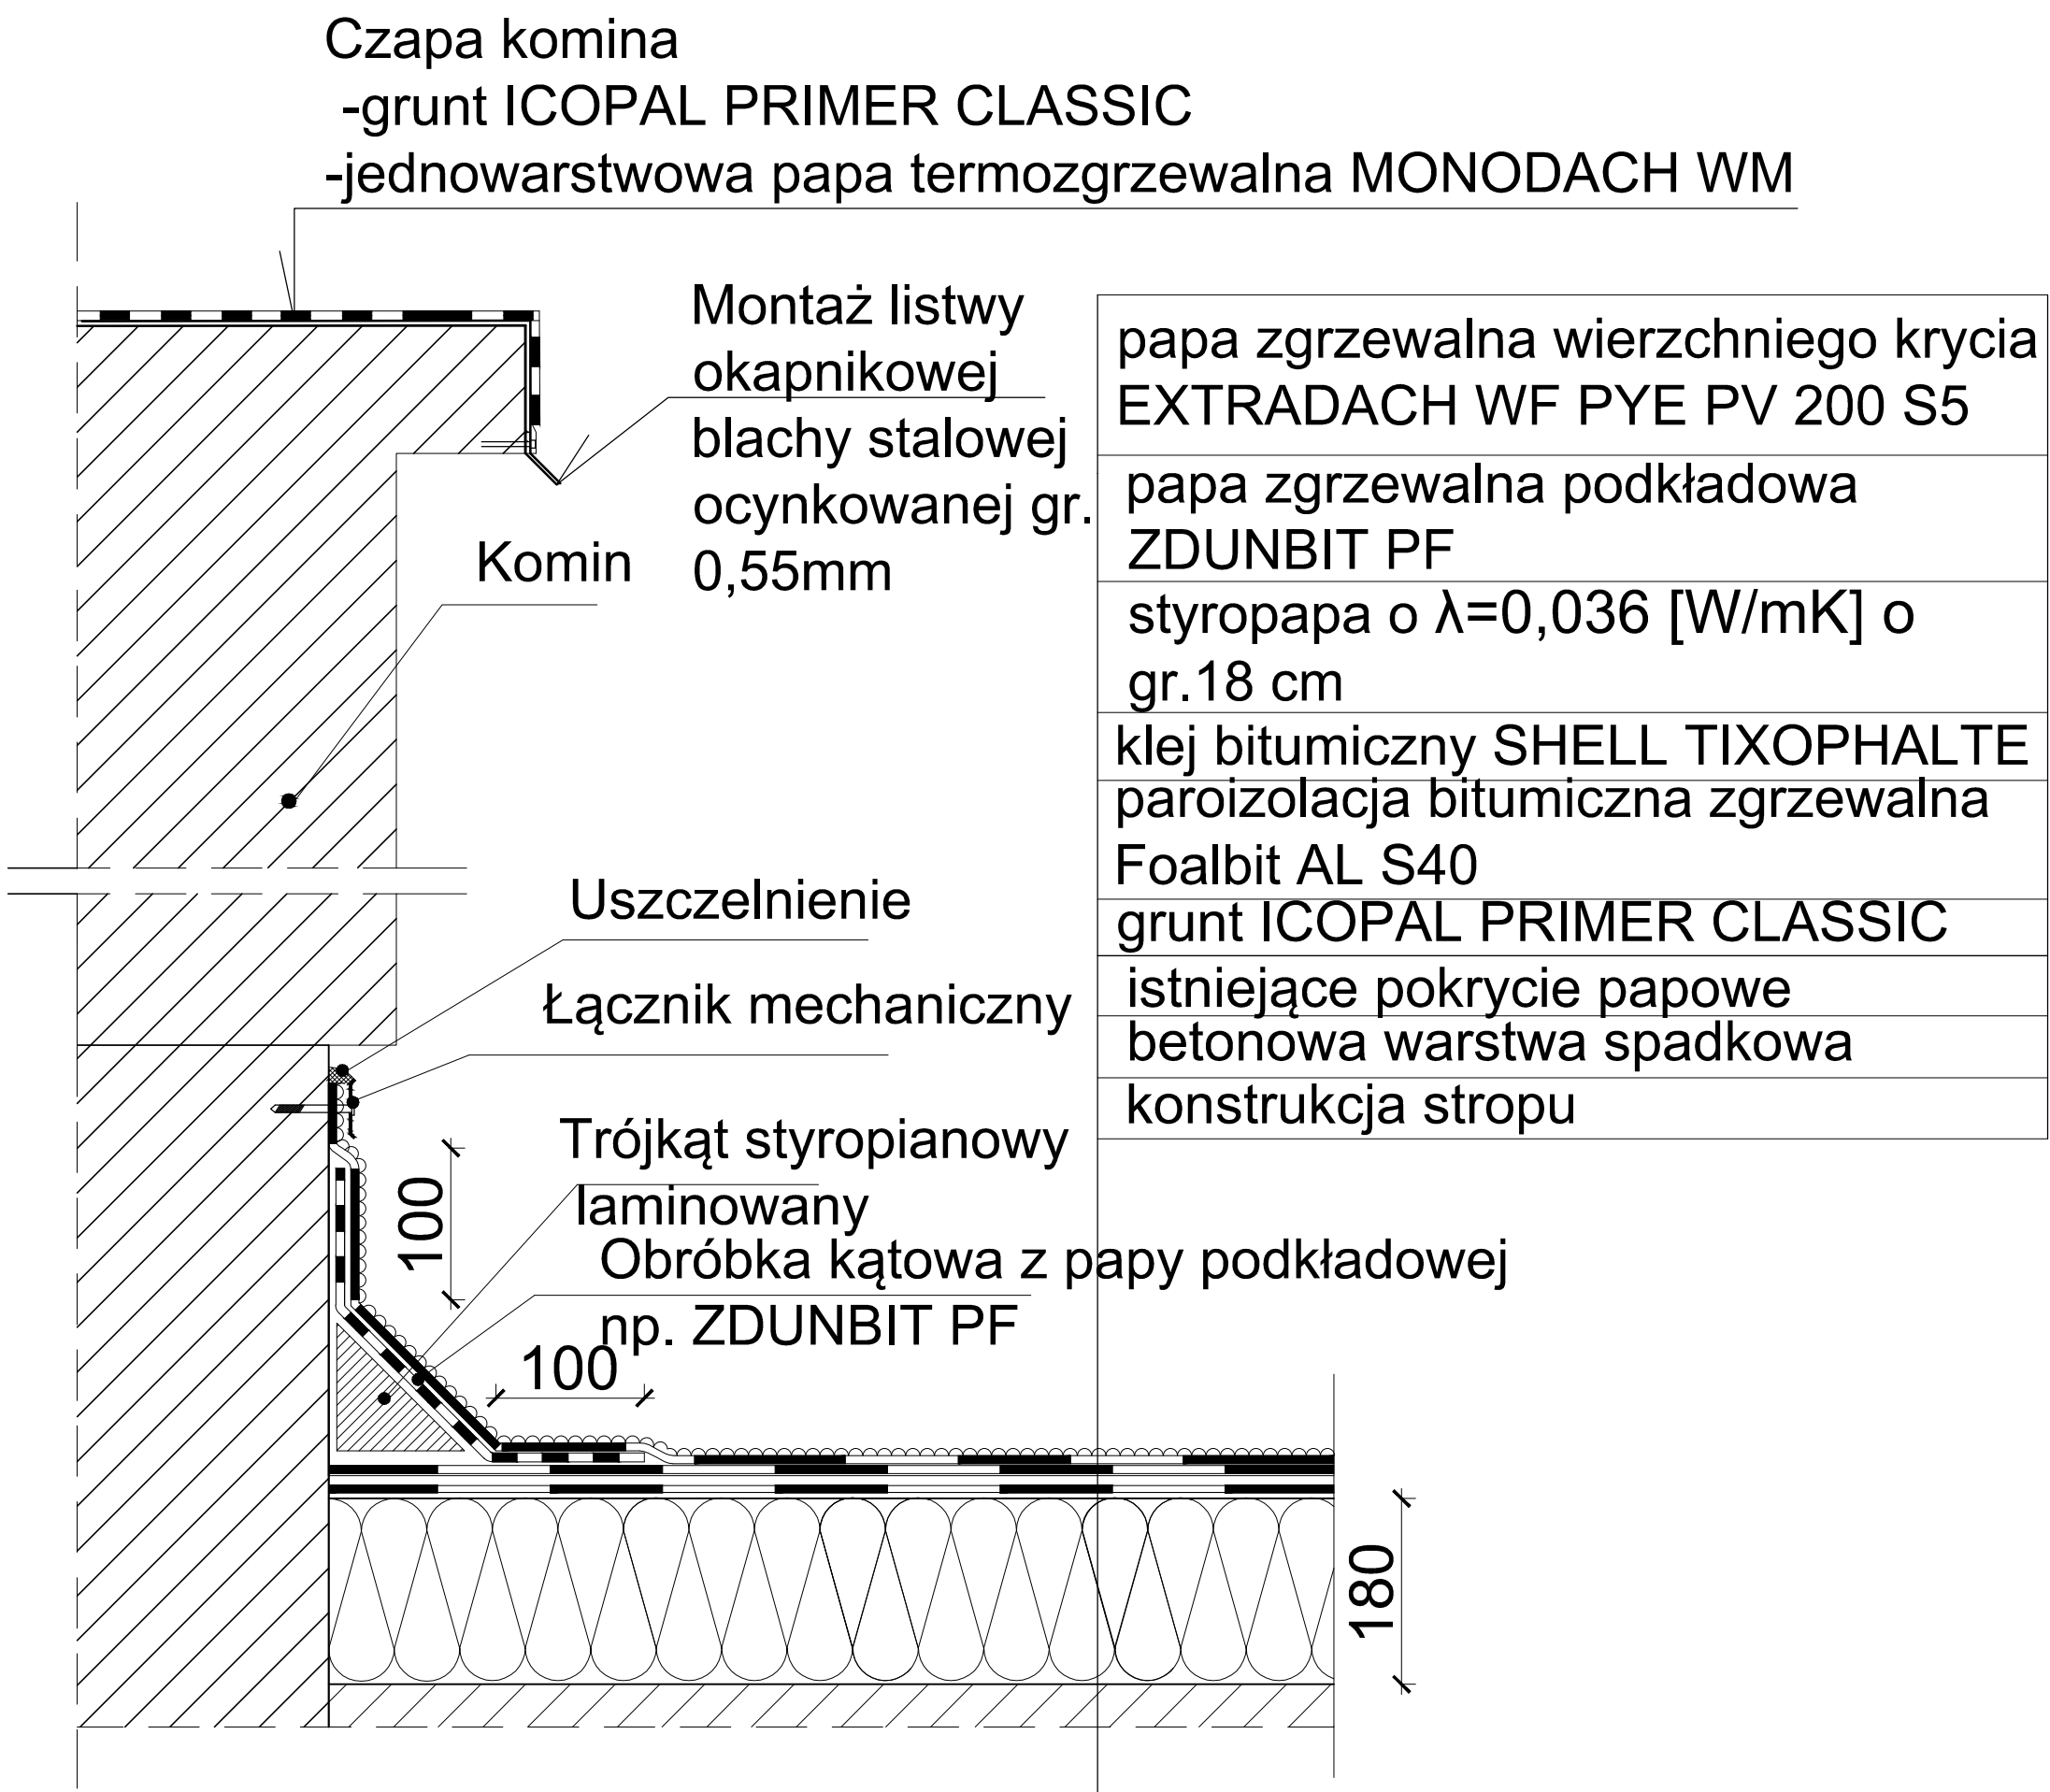

papa zgrzewalna wierzchniego krycia
EXTRADACH WF PYE PV 200 S5
papa zgrzewalna podkładowa
ZDUNBIT PF
styropapa o $\lambda=0,036$ [W/mK] o
gr. 18 cm
klej bitumiczny SHELL TIXOPHALTE
paroizolacja bitumiczna zgrzewalna
Foalbit AL S40
grunt ICOPAL PRIMER CLASSIC
istniejące pokrycie papowe
betonowa warstwa spadkowa
konstrukcja stropu

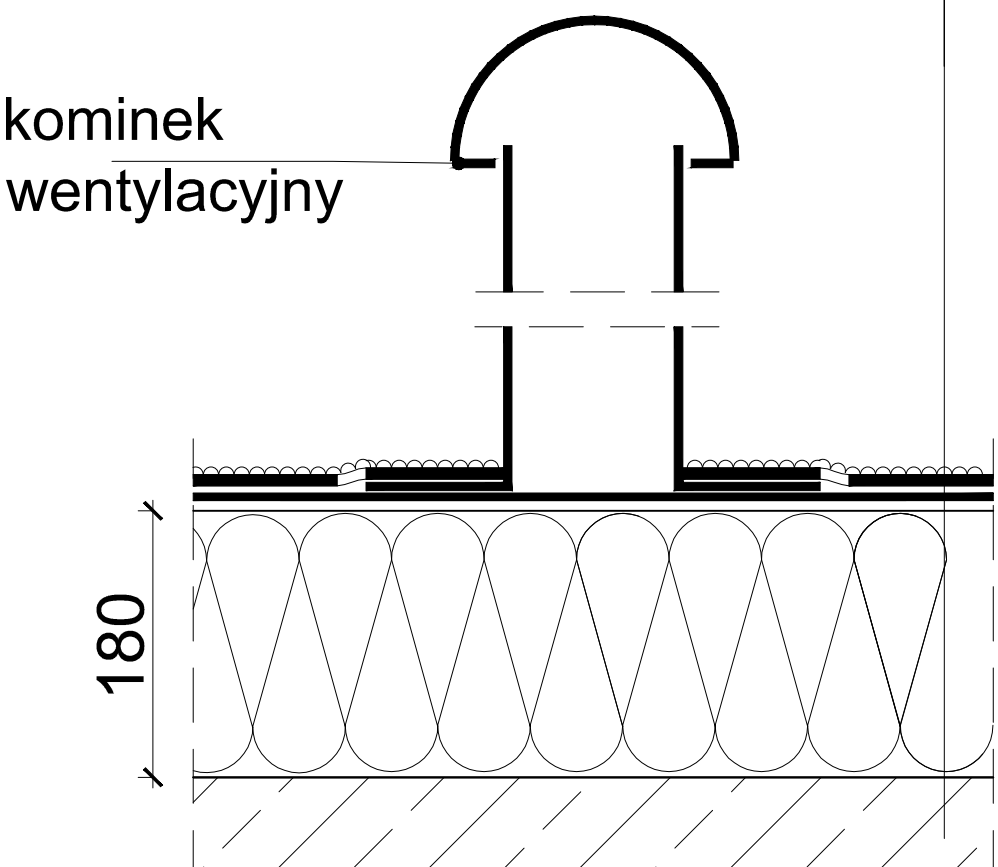

Rys. B-10 Detal kominka dachowego

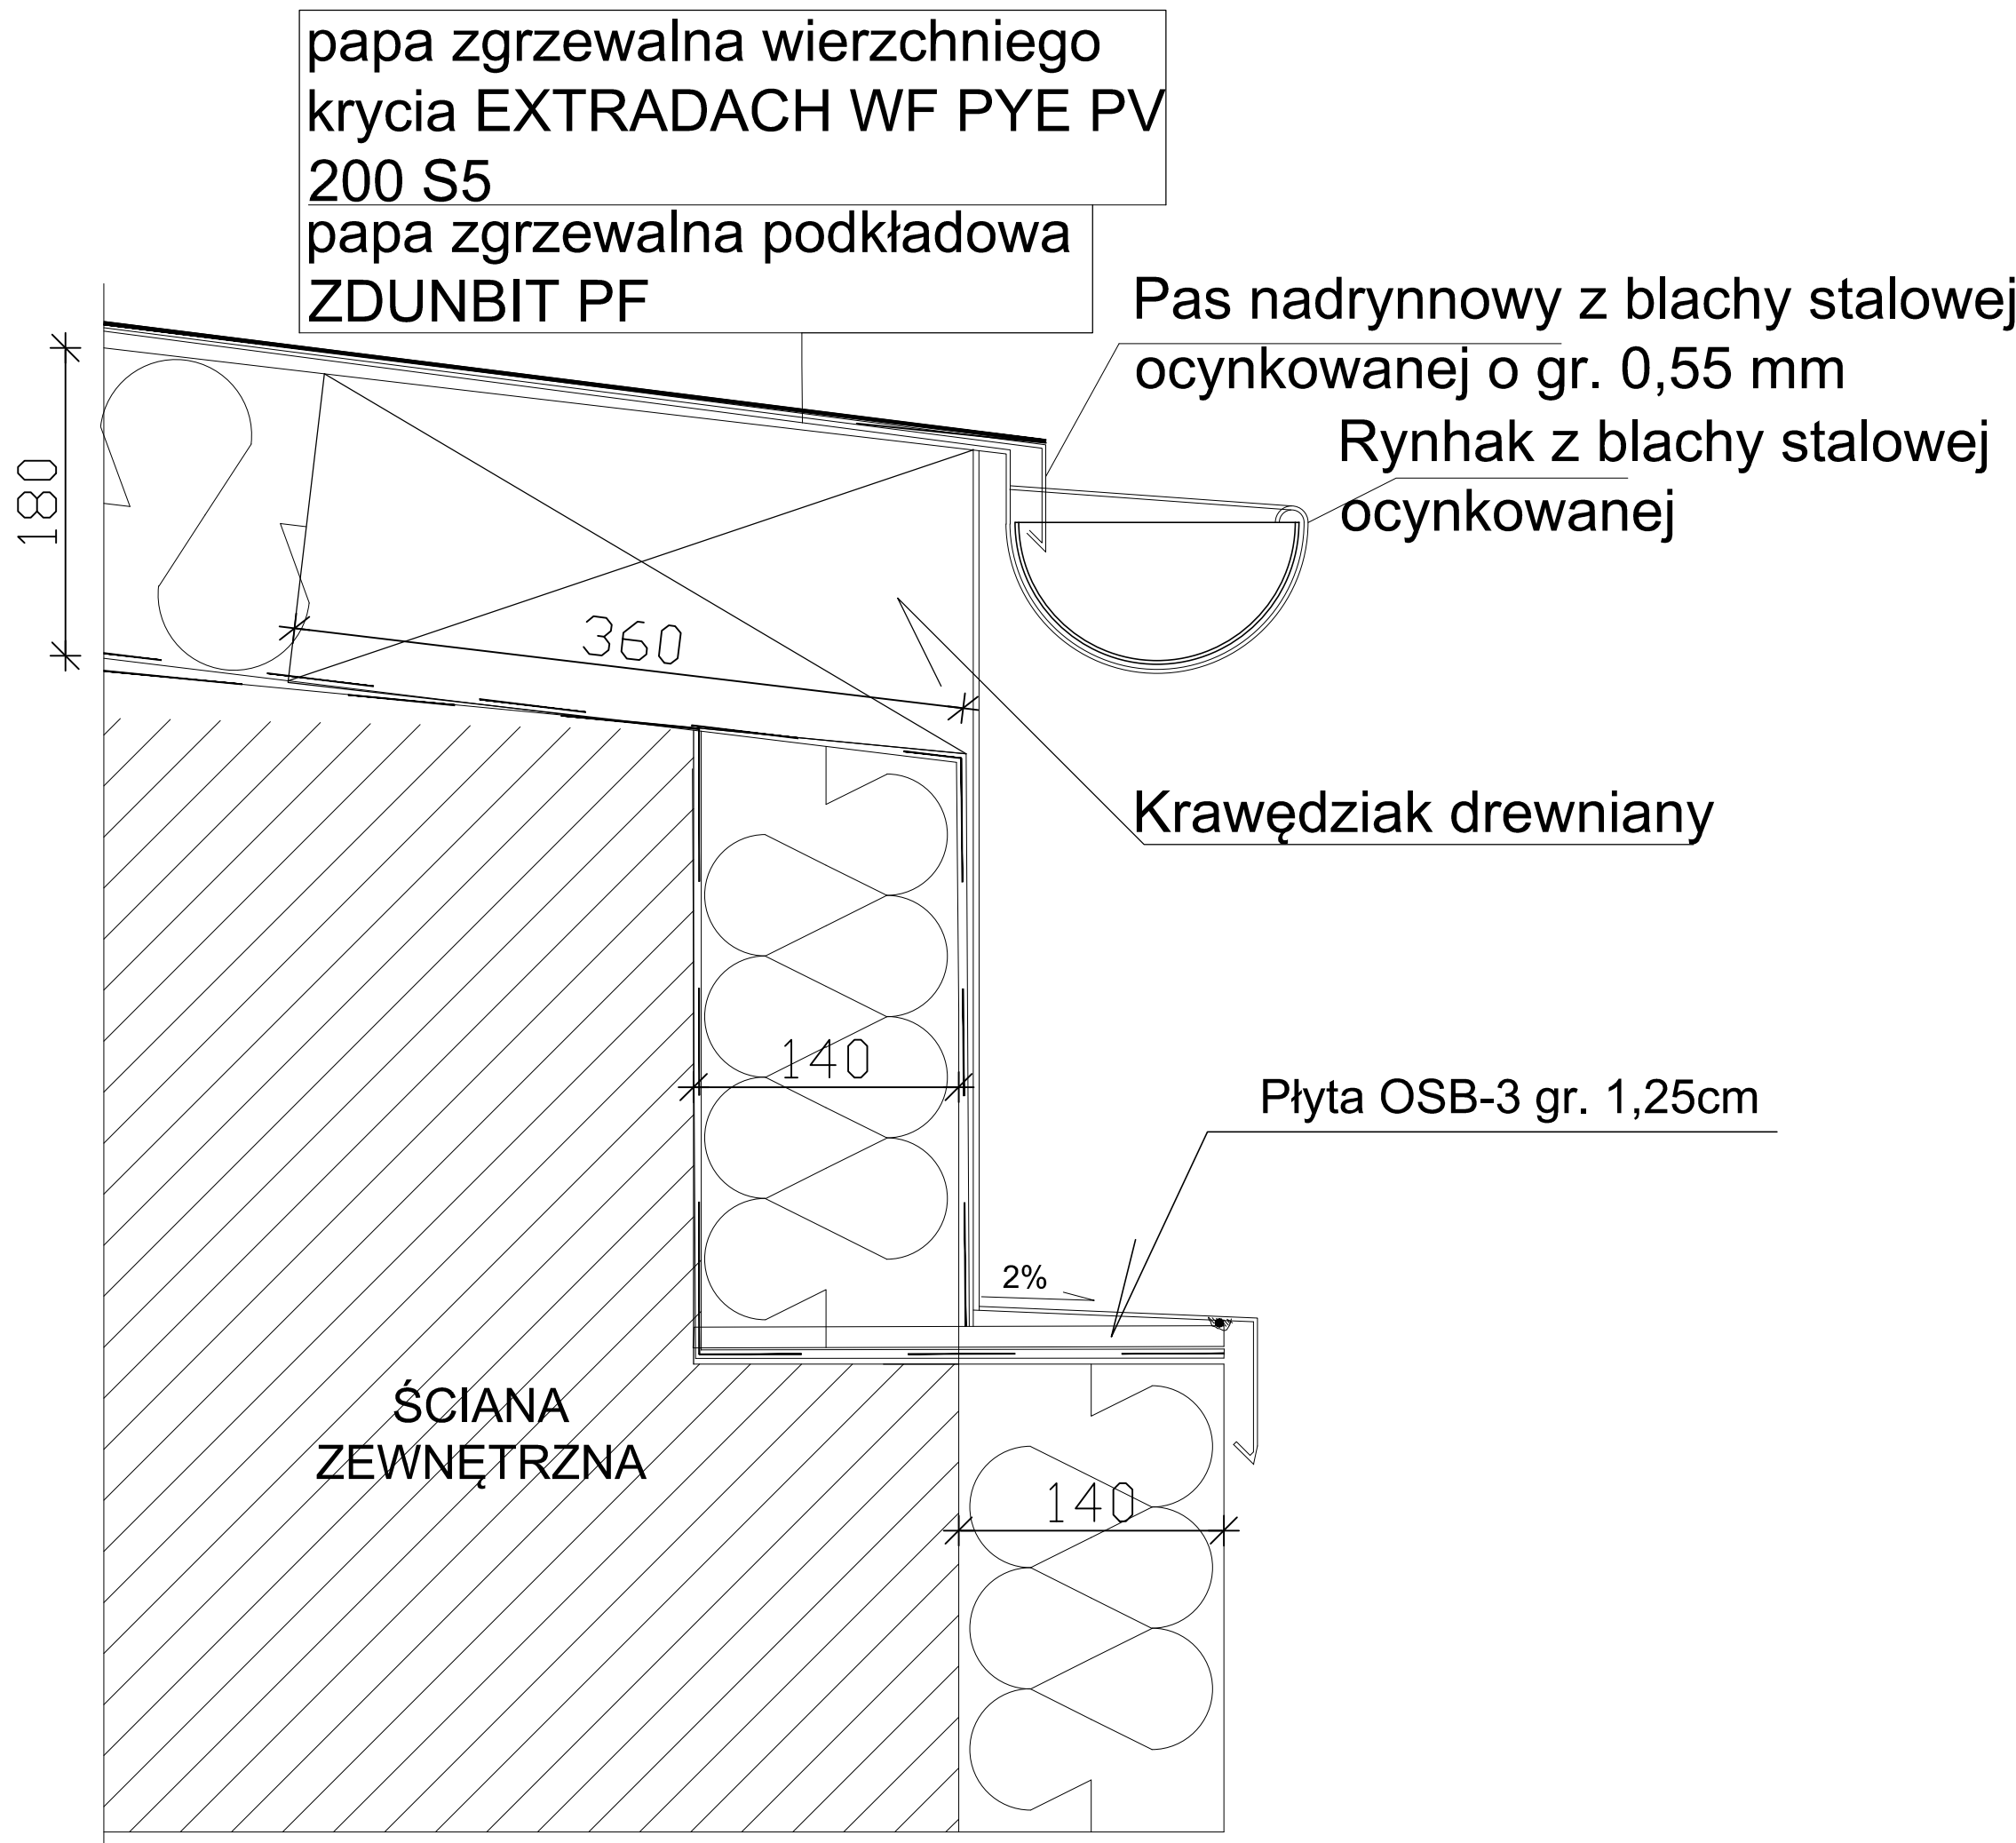

Rys. B-11 Detal docieplenia gzymsu

Nazwa inwestycji		
Projekt budowlany docieplenia budynku nr 6 na terenie BUMAR ELEKTRONIKA S.A., 04-051 Warszawa przy ul. Poligonowej 30		
Inwestor		
BUMAR ELEKTRONIKA S.A. 04-051 Warszawa, ul. Poligonowa 30		
Generalny Projektant		
STUDIO BUDOWLANE "UNITY" S.C. ul. Kędzierskiego 2/66, Warszawa		
Projektant	mgr inż. Leszek Tischner	nr ewid. 157/2002
Sprawdzający	mgr inż. Damian Cyрта	MAZ/0003/POOK/09
Asystent	mgr inż. Sebastian Galiński	
Asystent	inż. Radosław Lenart	
Tytuł rysunku:		
Detale B-8, B-9, B-10, B-11		
Data: maj 2014 r.	Skala 1:10	Rys. nr: 9