
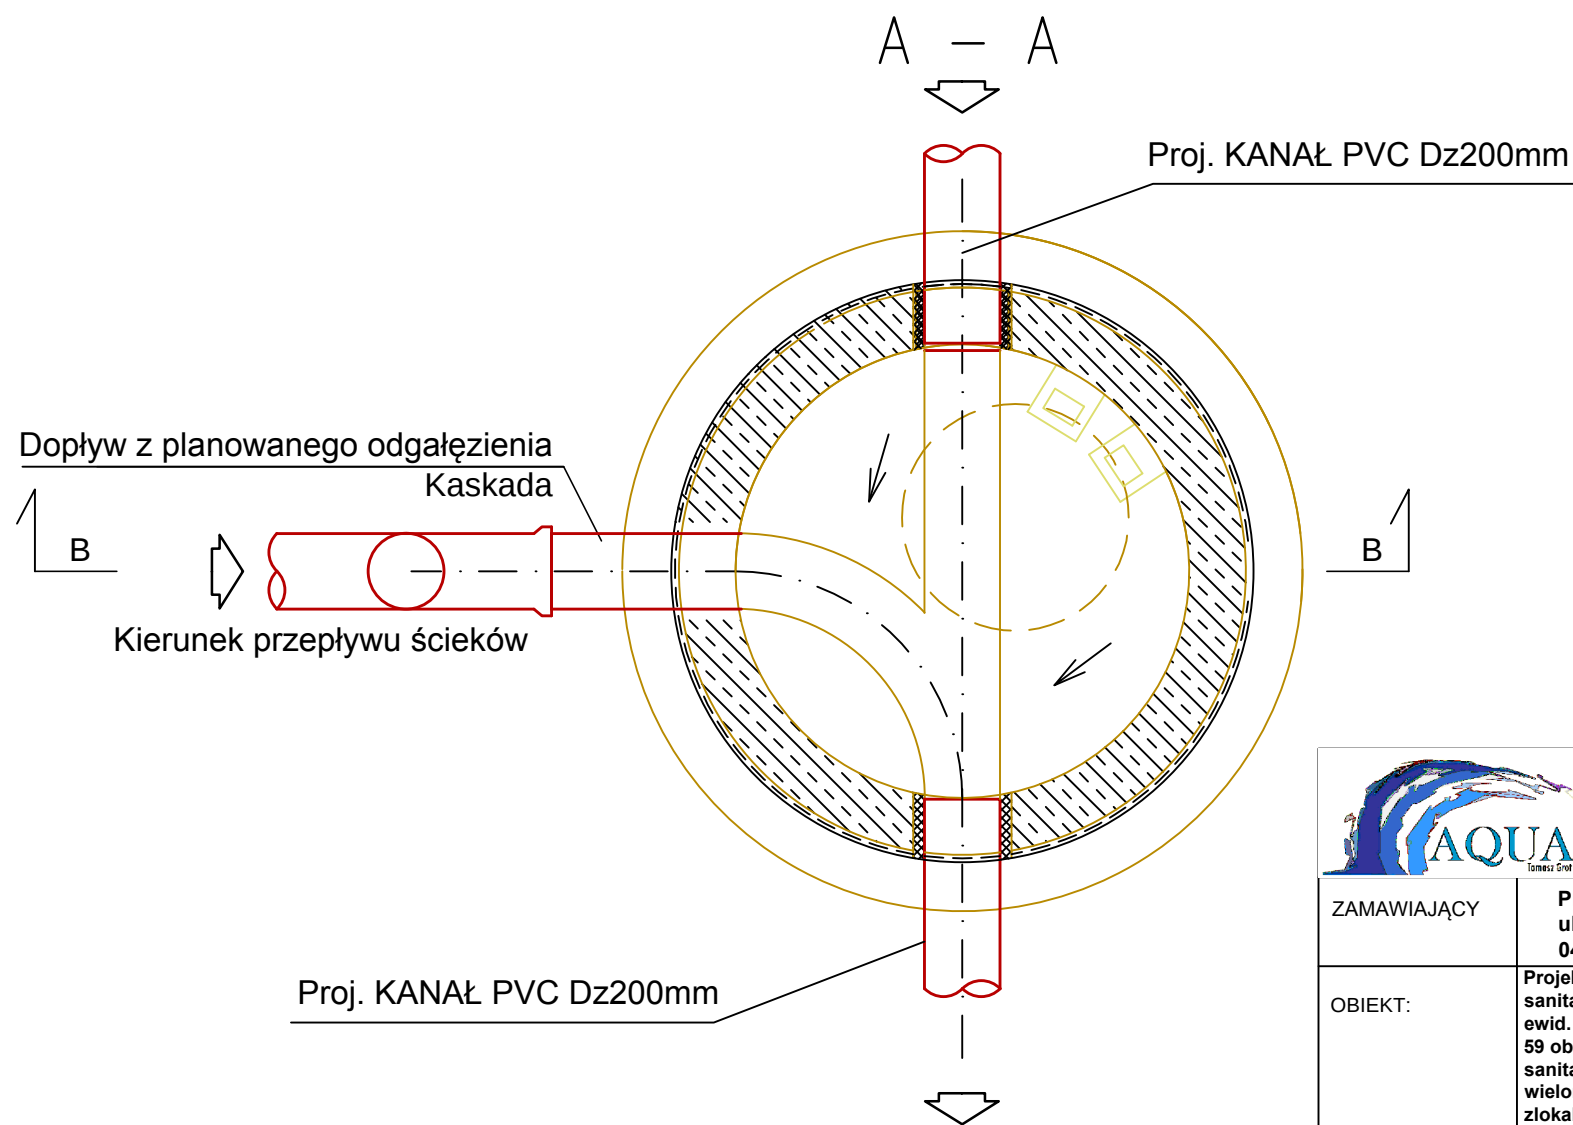


Schemat studni betonowej Ø1200 - Kaskadowej

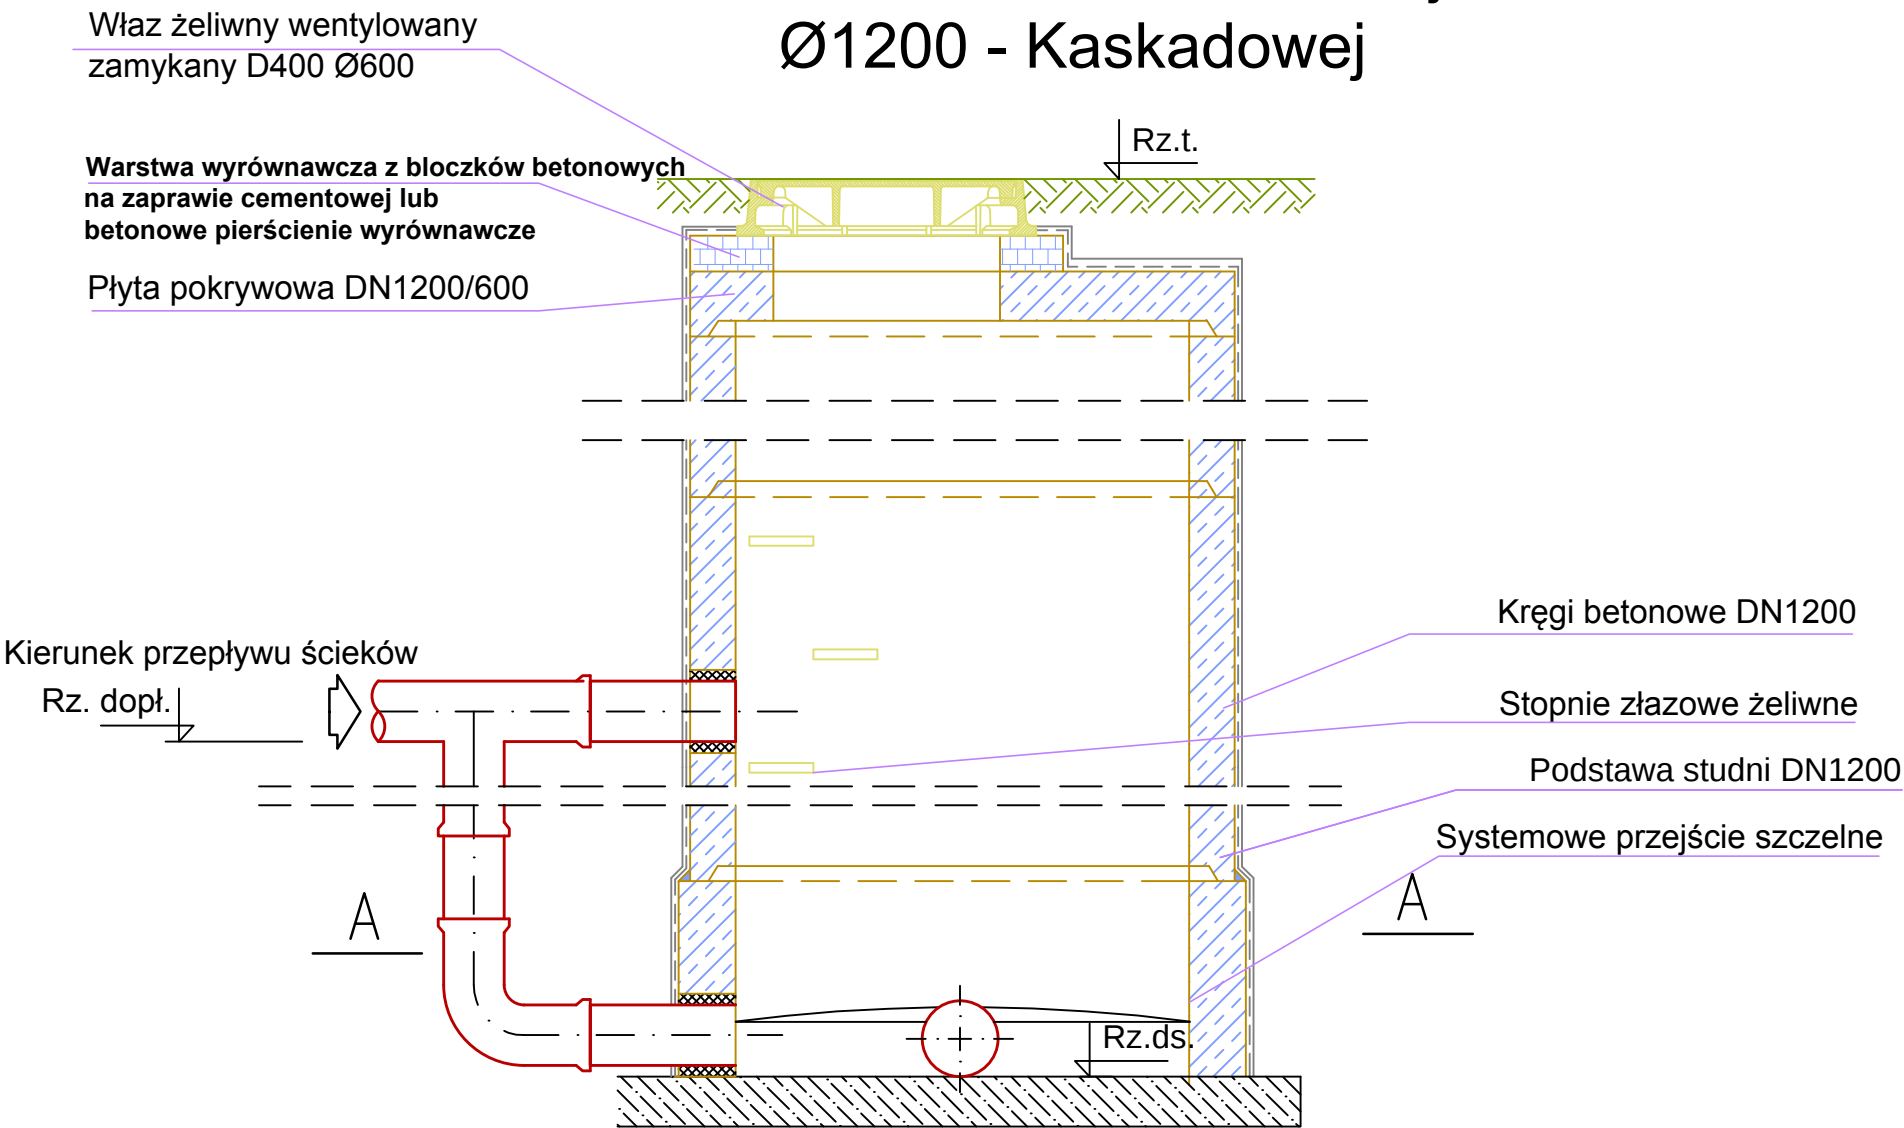

L.p.	Mb na profilu	Nr Studni	Średnica mm	Typ	Rz.t. m.n.p.m.	Rz.ds. m.n.p.m.	H m	Kierunek Dopływu
1	120,84	S6	1,2	Studnia Betonowa Kaskadowa DN1200 Rz. dopł. 90,03	92,90	89,15	3,75	Lewy
2	129,34	S7	1,2	Studnia Betonowa Kaskadowa DN1200 Rz. dopł. 90,88	92,91	89,18	3,73	Prawy
3	138,21	S8	1,2	Studnia Betonowa Kaskadowa DN1200 Rz. dopł. 90,16	92,90	89,21	3,69	Prawy

 AQUA Tomasz Grot Stanisławów Pierwszy ul. Wojskiego 11 05-126 Nieporęt grottomasz@o2.pl			
ZAMAWIAJĄCY	PIT-RADWAR S.A ul. Polygonowa 30 04-051 Warszawa		Umowa NR :
OBIEKT:	Projekt budowlany budowy kanalizacji sanitarnej z odgałęzieniem w działkach nr. ewid. 62, 63, 64, 65, 68 obr. 07 i w dz. 58, 59 obr. 03 dla odprowadzenia ścieków sanitarnych z budynków mieszkalnych wielorodzinnych N 25, 27, 29, 31 zlokalizowanych przy ul. Kordeckiego w Kobyłce		Stadium : Projekt Budowlany
NAZWA RYSUNKU	Schemat studni betonowej Ø1200 -Kaskadowej		
PROJEKTANT	inż. Tomasz Grot Wa - 243/01	podpis :	
SPRAWDZAJĄCY	mgr inż. Konrad Suliński MAZ/0213/POOS/10	podpis :	
MIEJSCOWOŚĆ DATA	Stanisławów Pierwszy 8 Grudzień 2014 r.		Technologia
SKALA	1:20	NR. RYS.	3.1