


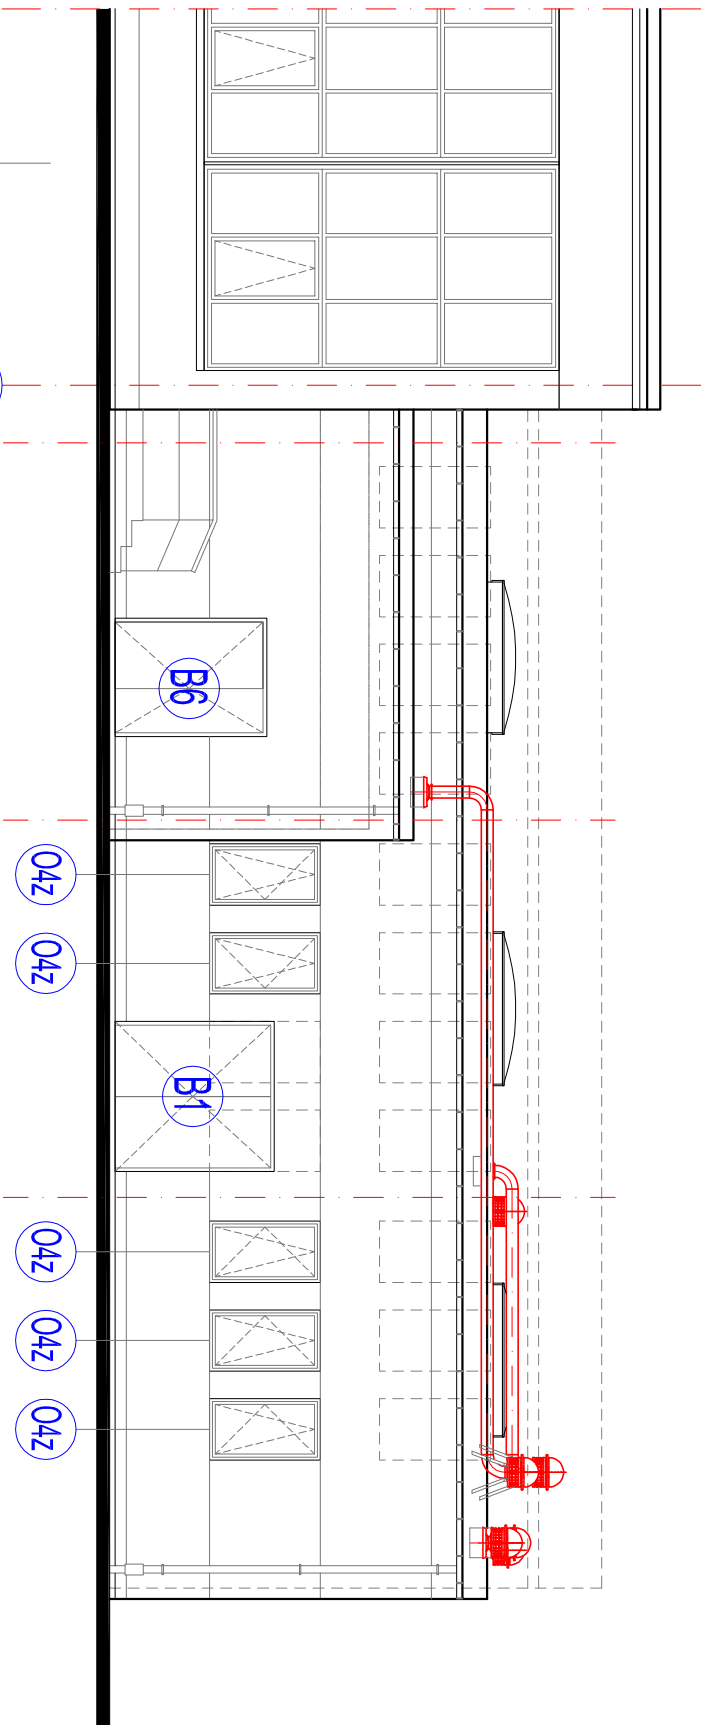

ELEWACJA POŁUDNIOWA

skala 1:100

 BIPRO-WOOD		BIURO ARCHYTEKTONICZNO-INŻYNIERSKIE Sp. z o.o.			
BIURO ARCHYTEKTONICZNO-INŻYNIERSKIE Sp. z o.o.		ul. Bokerska 62C 02-690 Warszawa			
Nazwa i adres obiektu:	Bumar Elektronika S.A. 04-051 Warszawa, ul. Polygonowa 30				
Temat:	Projekt architektoniczny hali 9B dla potrzeb malarni proszkowej				
Przedmiot rysunku:	ELEWACJA POŁUDNIOWA				
	Imię i Nazwisko	Data	Podpis	Specjalność	Nr ewid. Upr. budowl.
Projektował:	inż. Jerzy Klimowicz	03-2013		arch. bud.	St-367/71
Sprawdził:					
Opracował:	mgr inż. Grzegorz Markowiak	03-2013		Skala 1:100	Arkusz 7
PROJEKT BUDOWLANY WYKONAWCZY			Nr projektu A-240/13		