
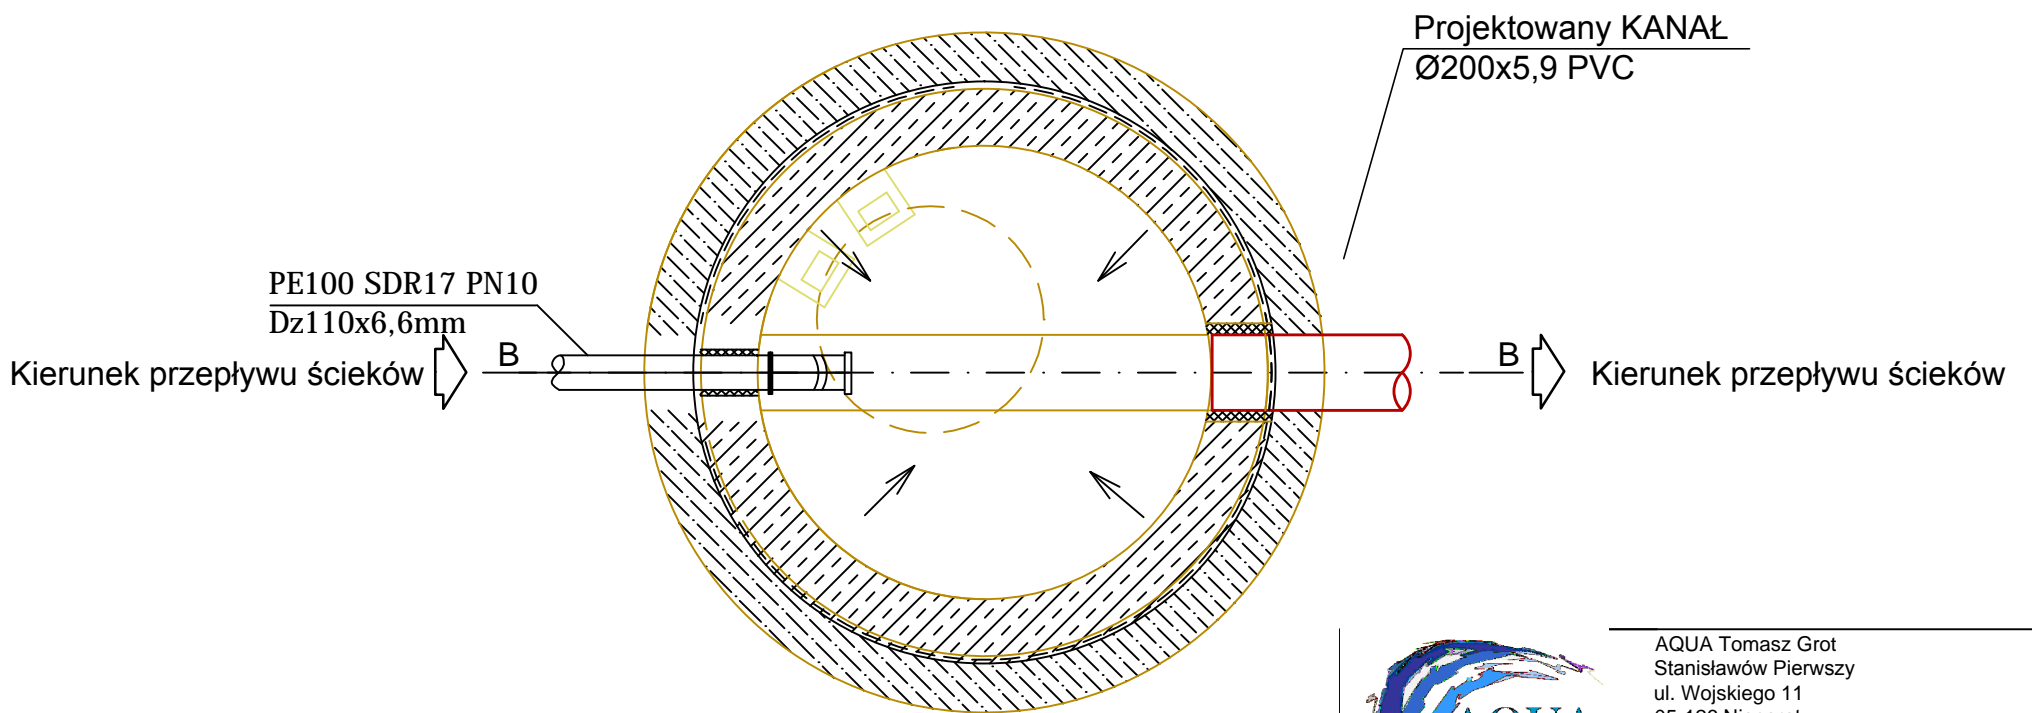



# S3 Studnia rozprężna

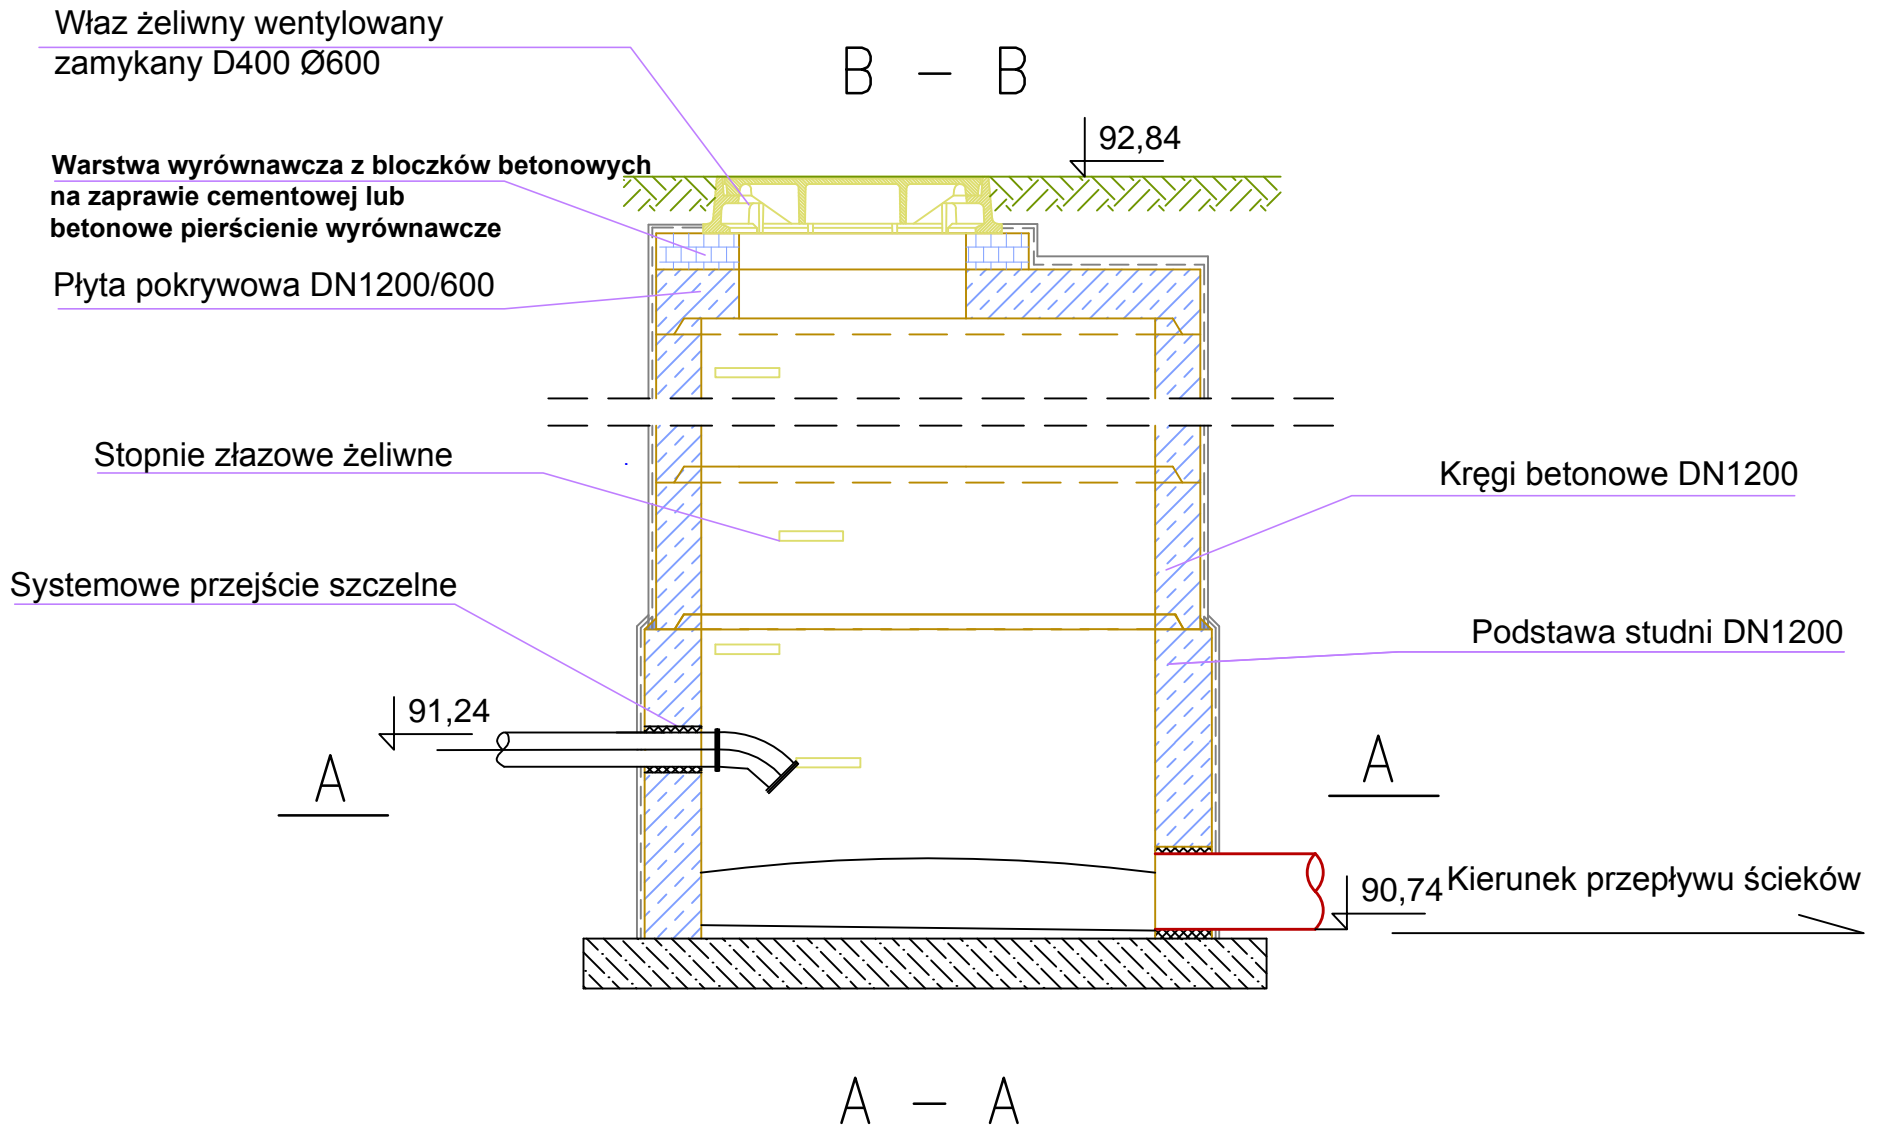

		AQUA Tomasz Grot Stanisławów Pierwszy ul. Wojskiego 11 05-126 Nieporęt grottomasz@o2.pl	
ZAMAWIAJĄCY	PIT-RADWAR S.A ul. Poligonowa 30 04-051 Warszawa	Umowa NR :	
OBIEKT:	Projekt budowlany budowy odgałęzienia kanalizacji sanitarnej, przewodu tłoczego i pompowni ścieków sanitarnych z automatyką w dz. nr ewid. 2 obręb 08, w dz. nr ewid. 28/2, 30, 31, 36, 37, 38, 39/2, 41 obręb 03 od ulicy Nadmeńskiej w Kobyłce	Stadium : Projekt Budowlany	
NAZWA RYSUNKU	<b>S3 Studnia rozprężna Ø1200 mm</b>		
PROJEKTANT	inż. Tomasz Grot Wa - 243/01	podpis :	
SPRAWDZAJĄCY	mgr inż. Konrad Suliński MAZ/0213/POOS/10	podpis :	
MIEJSCOWOŚĆ DATA	Stanisławów Pierwszy 8 Grudzień 2014 r.	Technologia	
SKALA	1:20	NR. RYS.	<b>3.0</b>